

Terrassenweinberg

- _Bewegte Kontur durch Mauerversatz/ spannungsvolles Landschaftsbild
- _Gestaltung als Schulweinberg / Absturzsicherung im Rankgerüst integriert
- _Pflanzstreifen oberhalb der Mauerkrone mit Wildkräutern
- _Befestigung der Böschungen mit Jutematten

Wegeführung / Erschließung

- _Lage der Wege unterhalb der Mauern [Sicherheitsaspekt]
- _Wirtschaftswege [Durchgängigkeit, Rampen]
- _Lehrwege mit Infotafeln an Mauern [Rundwege]

Aufenthaltsplatz

- _Sitzmauern mit Holzauflagen
- _Berankte Pergola als Sonnenschutz

Historische Rosen im Weinberg ○

Kunst im Weinberg ⊗


Vorhandene Bäume zum Teil erhalten
Sonderfläche / Obst

Aufrechtes Glaskraut erhalten
Rote Liste Art

Neuer Zugang
Infopunkt / Tafel

Aufrechtes Glaskraut erhalten
Rote Liste Art

Trockengebüsch Bestand/
Sukzessionsfläche

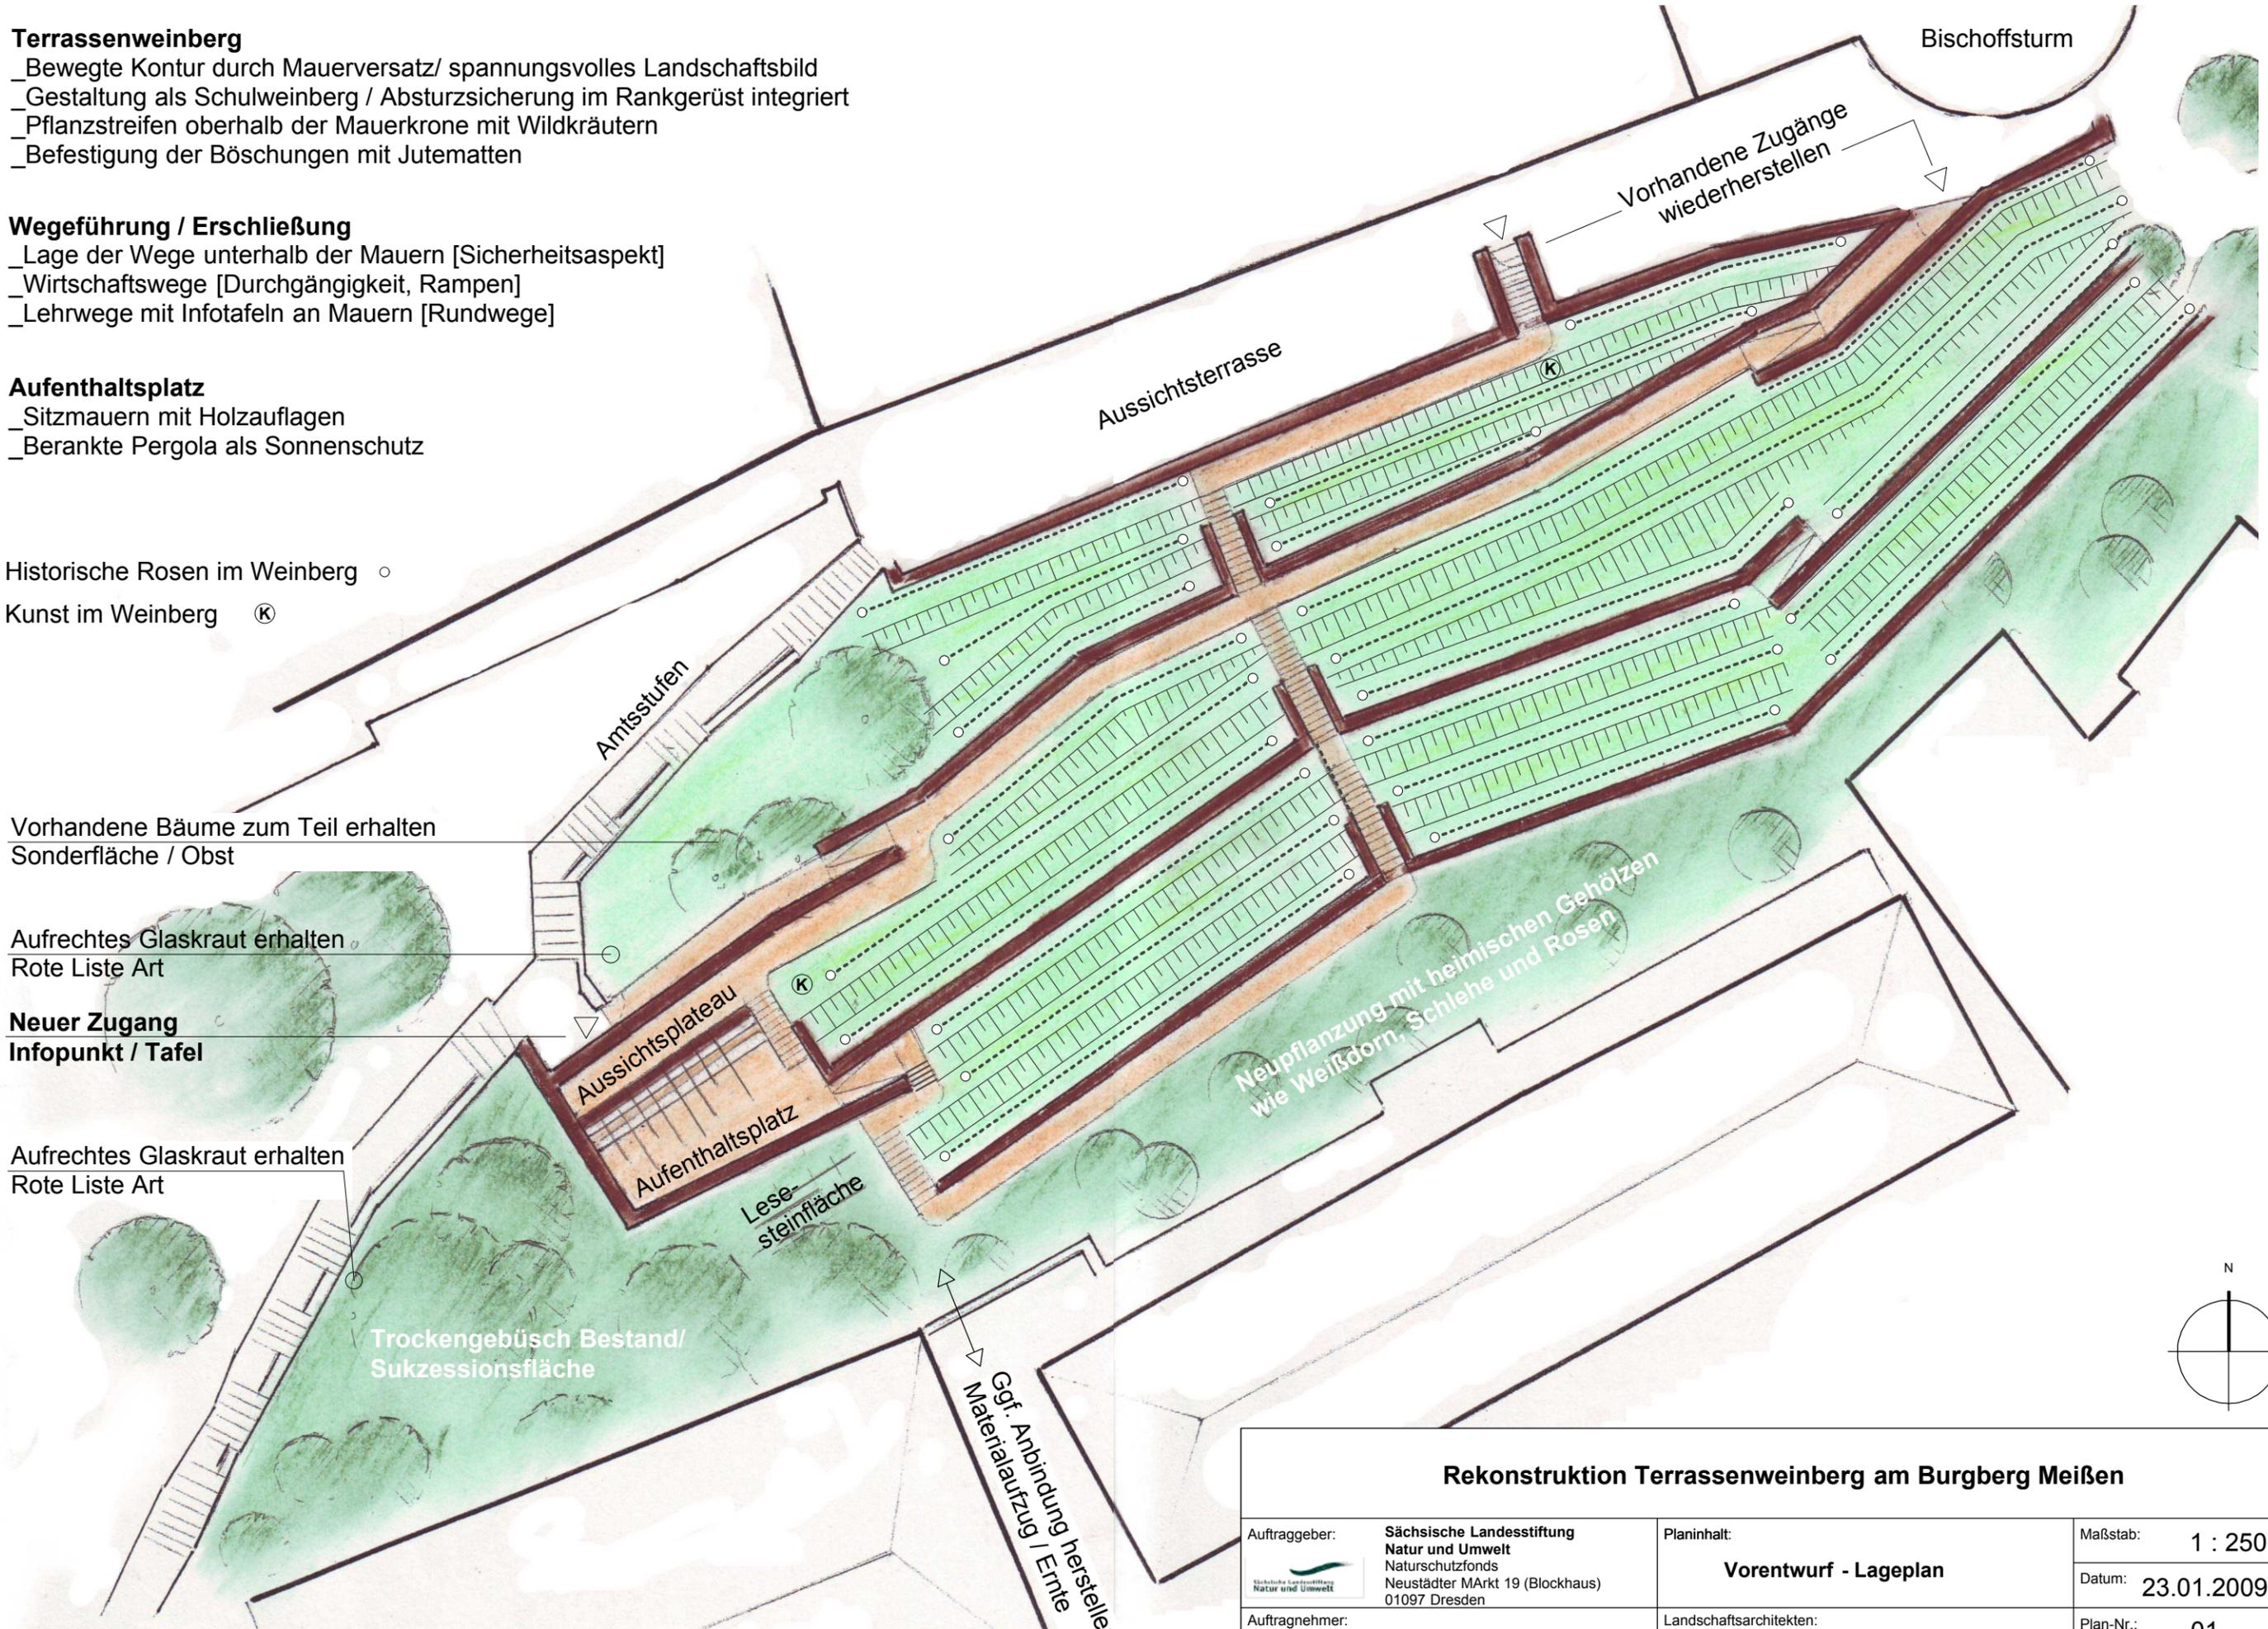

Rekonstruktion Terrassenweinberg am Burgberg Meißen

Auftraggeber: **Sächsische Landesstiftung Natur und Umwelt**
Naturschutzfonds
Neustädter Markt 19 (Blockhaus)
01097 Dresden

Auftragnehmer: **INGENIEURBÜRO VOGEL GmbH**
Am Südhang 2b . 01734 Rabenau
Tel. 0351 / 28 16 048 . Fax 28 45 633

Planinhalt:
Vorentwurf - Lageplan

Landschaftsarchitekten:
Bender Frankfurter Straße 4 . 01159 Dresden
Tel. 0351 / 41 39 39 7 . Fax 41 39 39 9
FREIRAUM PLANUNG e-mail info@bender-freiraum.de

Maßstab: 1 : 250

Datum: 23.01.2009

Plan-Nr.: 01

Datei: 145