



Grundriß Weinlaube M 1:50

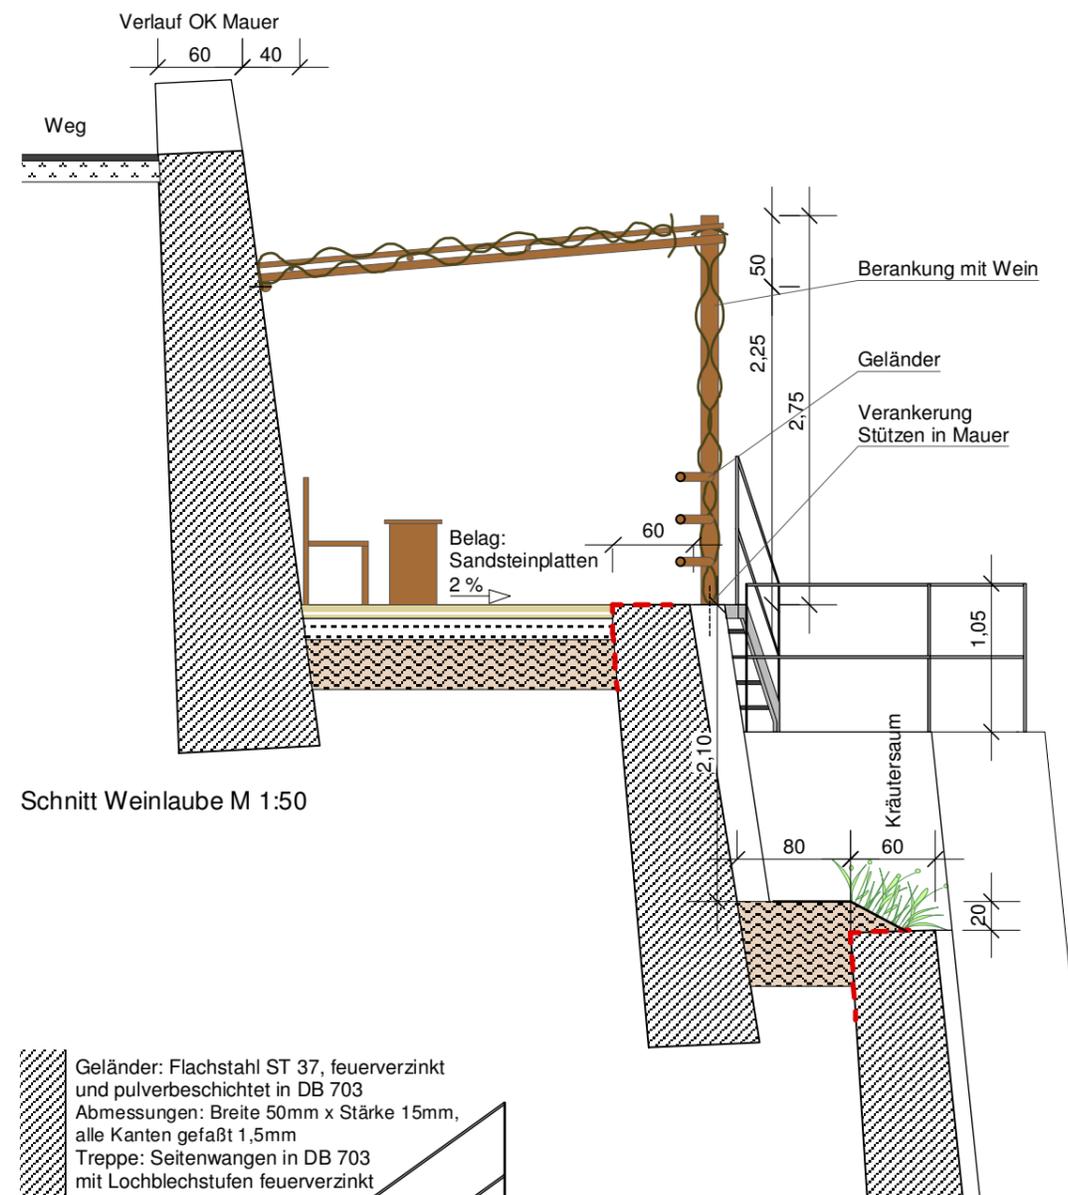

Schnitt Weinlaube M 1:50

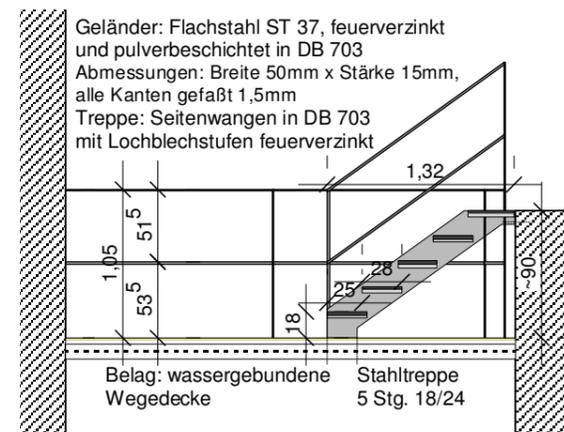

Schnitt Treppe zum Podest M 1:50

Maße nach Aufmaßskizze vor Ort.
Alle Maße sind vom ausführenden Unternehmen zu prüfen.
Unstimmigkeiten sind dem mit der Bauüberwachung
betreuten Architekten sofort mitzuteilen.



Foto Laubenstandort



Foto Podest

Rekonstruktion Terrassenweinberg am Burgberg Meißen

Auftraggeber: **Sächsische Landesstiftung Natur und Umwelt**
Naturschutzfonds
Neustädter Markt 19 (Blockhaus)
01097 Dresden

Planinhalt:
Ausführungsplanung LOS 2
Lageplan Terrasse 2/Ost - Weinbergs-laube

Maßstab: 1 : 50

Datum: 15.02.2012

Ingenieurbüro Mauerbau:
INGENIEURBÜRO VOGEL GmbH
Am Südhang 2b . 01734 Rabenau
Tel. 0351 / 28 16 048 . Fax 28 45 633

Landschaftsarchitekten:
Bender FREIRAUM PLANUNG
Frankfurter Straße 4 . 01159 Dresden
Tel. 0351 / 41 39 39 7 . Fax 41 39 39 9
e-mail info@bender-freiraum.de

Plan-Nr.: 5.2-O-WL

Datei: 145