

Legende

Wein

- 1, 2 Einzelner Weinstock mit Nummerierung, 1 rot = Regent, 2 weiß = Johanner

Vegetation

- Hochstamm Neupflanzung
- Strauch Neupflanzung
- Wildrose
- Edelrosen
- Bodendeckerrosen
- Pflanzung zwischen Mauerkrone und Rebzeile: Wildstauden und Zwiebeln

Infrastruktur


- Wege, wassergebundene Decke
- Tore
- Geländer
- Rankgerüst mit Pfosten

Bereiche zum Verweilen

- Weinbergslaube: 1 Tisch, 1 Eckbank
- Aufenthaltsplatz: 5 Tische, 4 Bänke, 13 Hocker, 1 Abfallsammler

Wissen & Kunst

- Informationstafeln
- Holzskulpturen

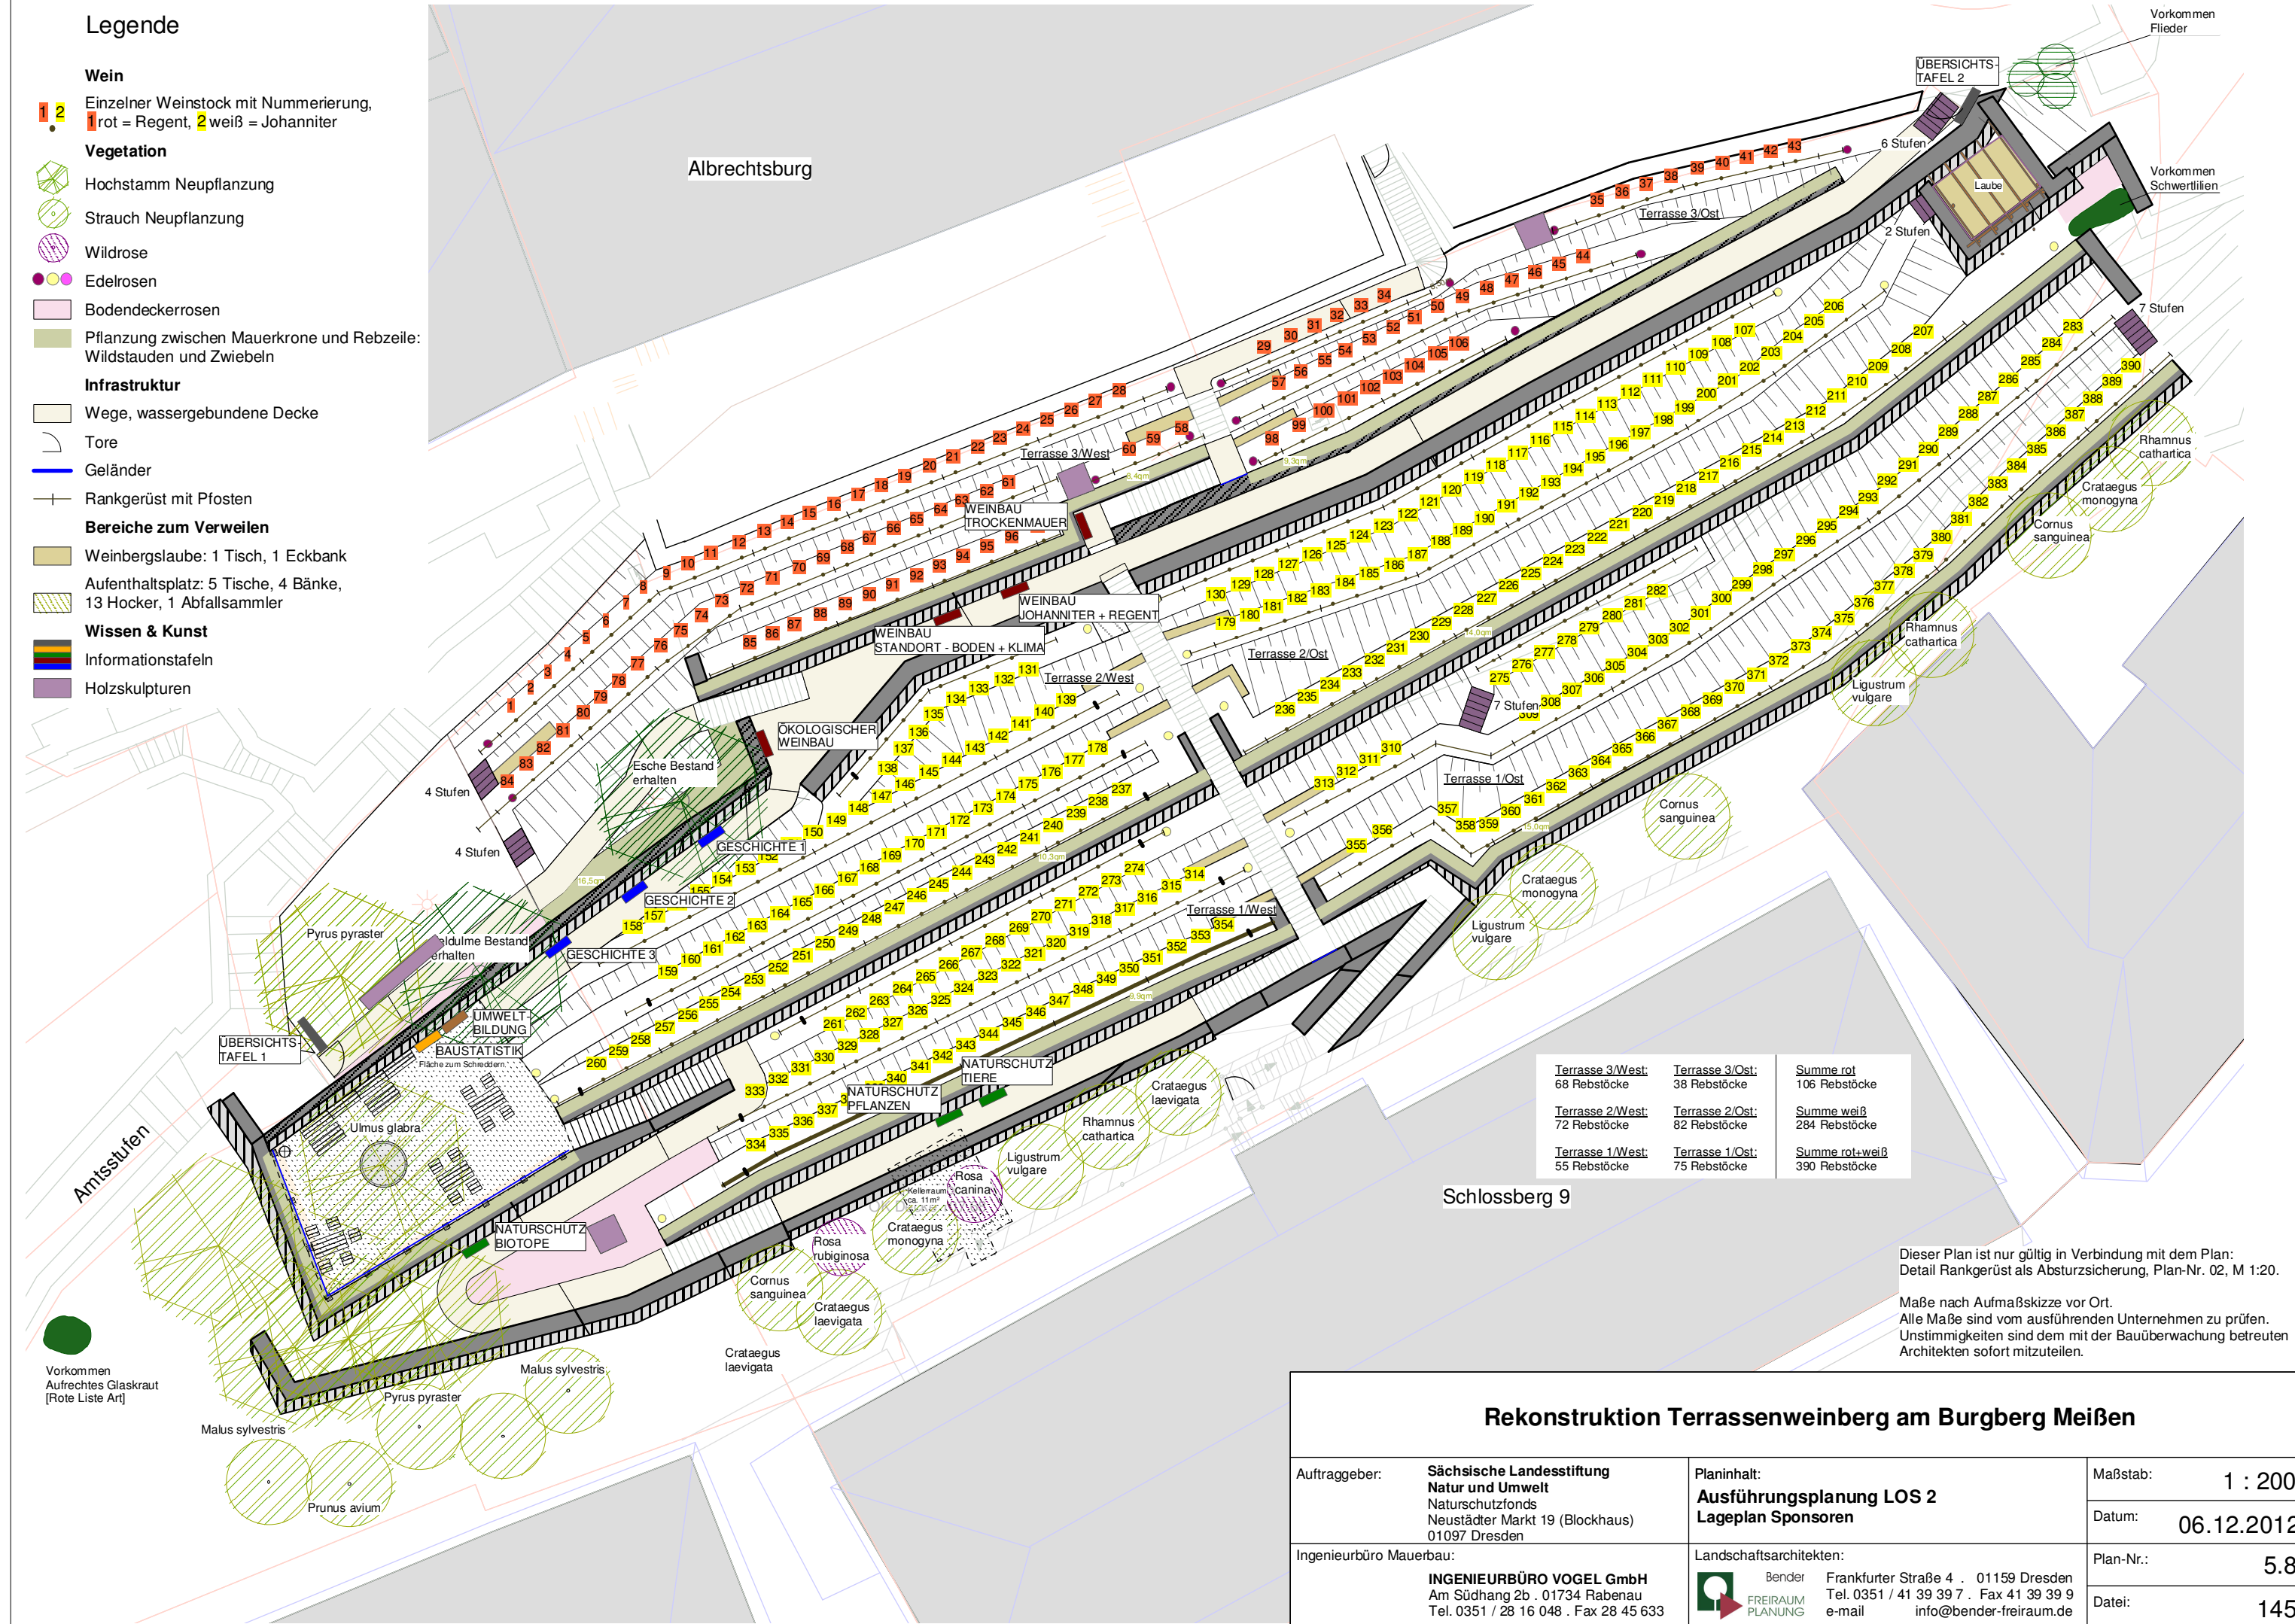

Terrasse 3/West: 68 Rebstöcke	Terrasse 3/Ost: 38 Rebstöcke	Summe rot 106 Rebstöcke
Terrasse 2/West: 72 Rebstöcke	Terrasse 2/Ost: 82 Rebstöcke	Summe weiß 284 Rebstöcke
Terrasse 1/West: 55 Rebstöcke	Terrasse 1/Ost: 75 Rebstöcke	Summe rot+weiß 390 Rebstöcke

Dieser Plan ist nur gültig in Verbindung mit dem Plan:
Detail Rankgerüst als Absturzsicherung, Plan-Nr. 02, M 1:20.

Maße nach Aufmaßskizze vor Ort.
Alle Maße sind vom ausführenden Unternehmen zu prüfen.
Unstimmigkeiten sind dem mit der Bauüberwachung betreuten
Architekten sofort mitzuteilen.

Rekonstruktion Terrassenweinberg am Burgberg Meißen

Auftraggeber: Sächsische Landesstiftung Natur und Umwelt Naturschutzfonds Neustädter Markt 19 (Blockhaus) 01097 Dresden	Planinhalt: Ausführungsplanung LOS 2 Lageplan Sponsoren	Maßstab: 1 : 200
Ingenieurbüro Mauerbau: INGENIEURBÜRO VOGEL GmbH Am Südhang 2b · 01734 Rabenau Tel. 0351 / 28 16 048 · Fax 28 45 633	Landschaftsarchitekten: Bender FREIRAUM PLANUNG Frankfurter Straße 4 · 01159 Dresden Tel. 0351 / 41 39 39 7 · Fax 41 39 39 9 e-mail info@bender-freiraum.de	Datum: 06.12.2012
		Plan-Nr.: 5.8
		Datei: 145