


# Legende

## Bestand

### Schützenswerte Vegetation

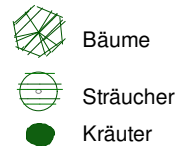


### Erhalt historischer Mauern




## Neuanlage



### Vegetation

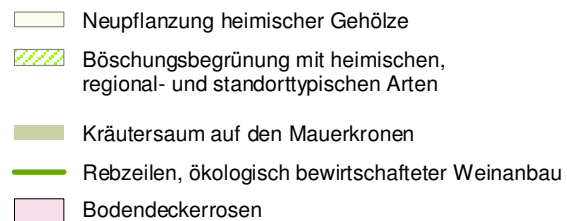

### Mauern, Treppen, Lesesteinfläche

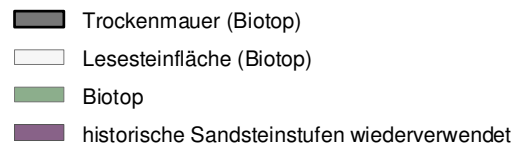

### Informationstafeln

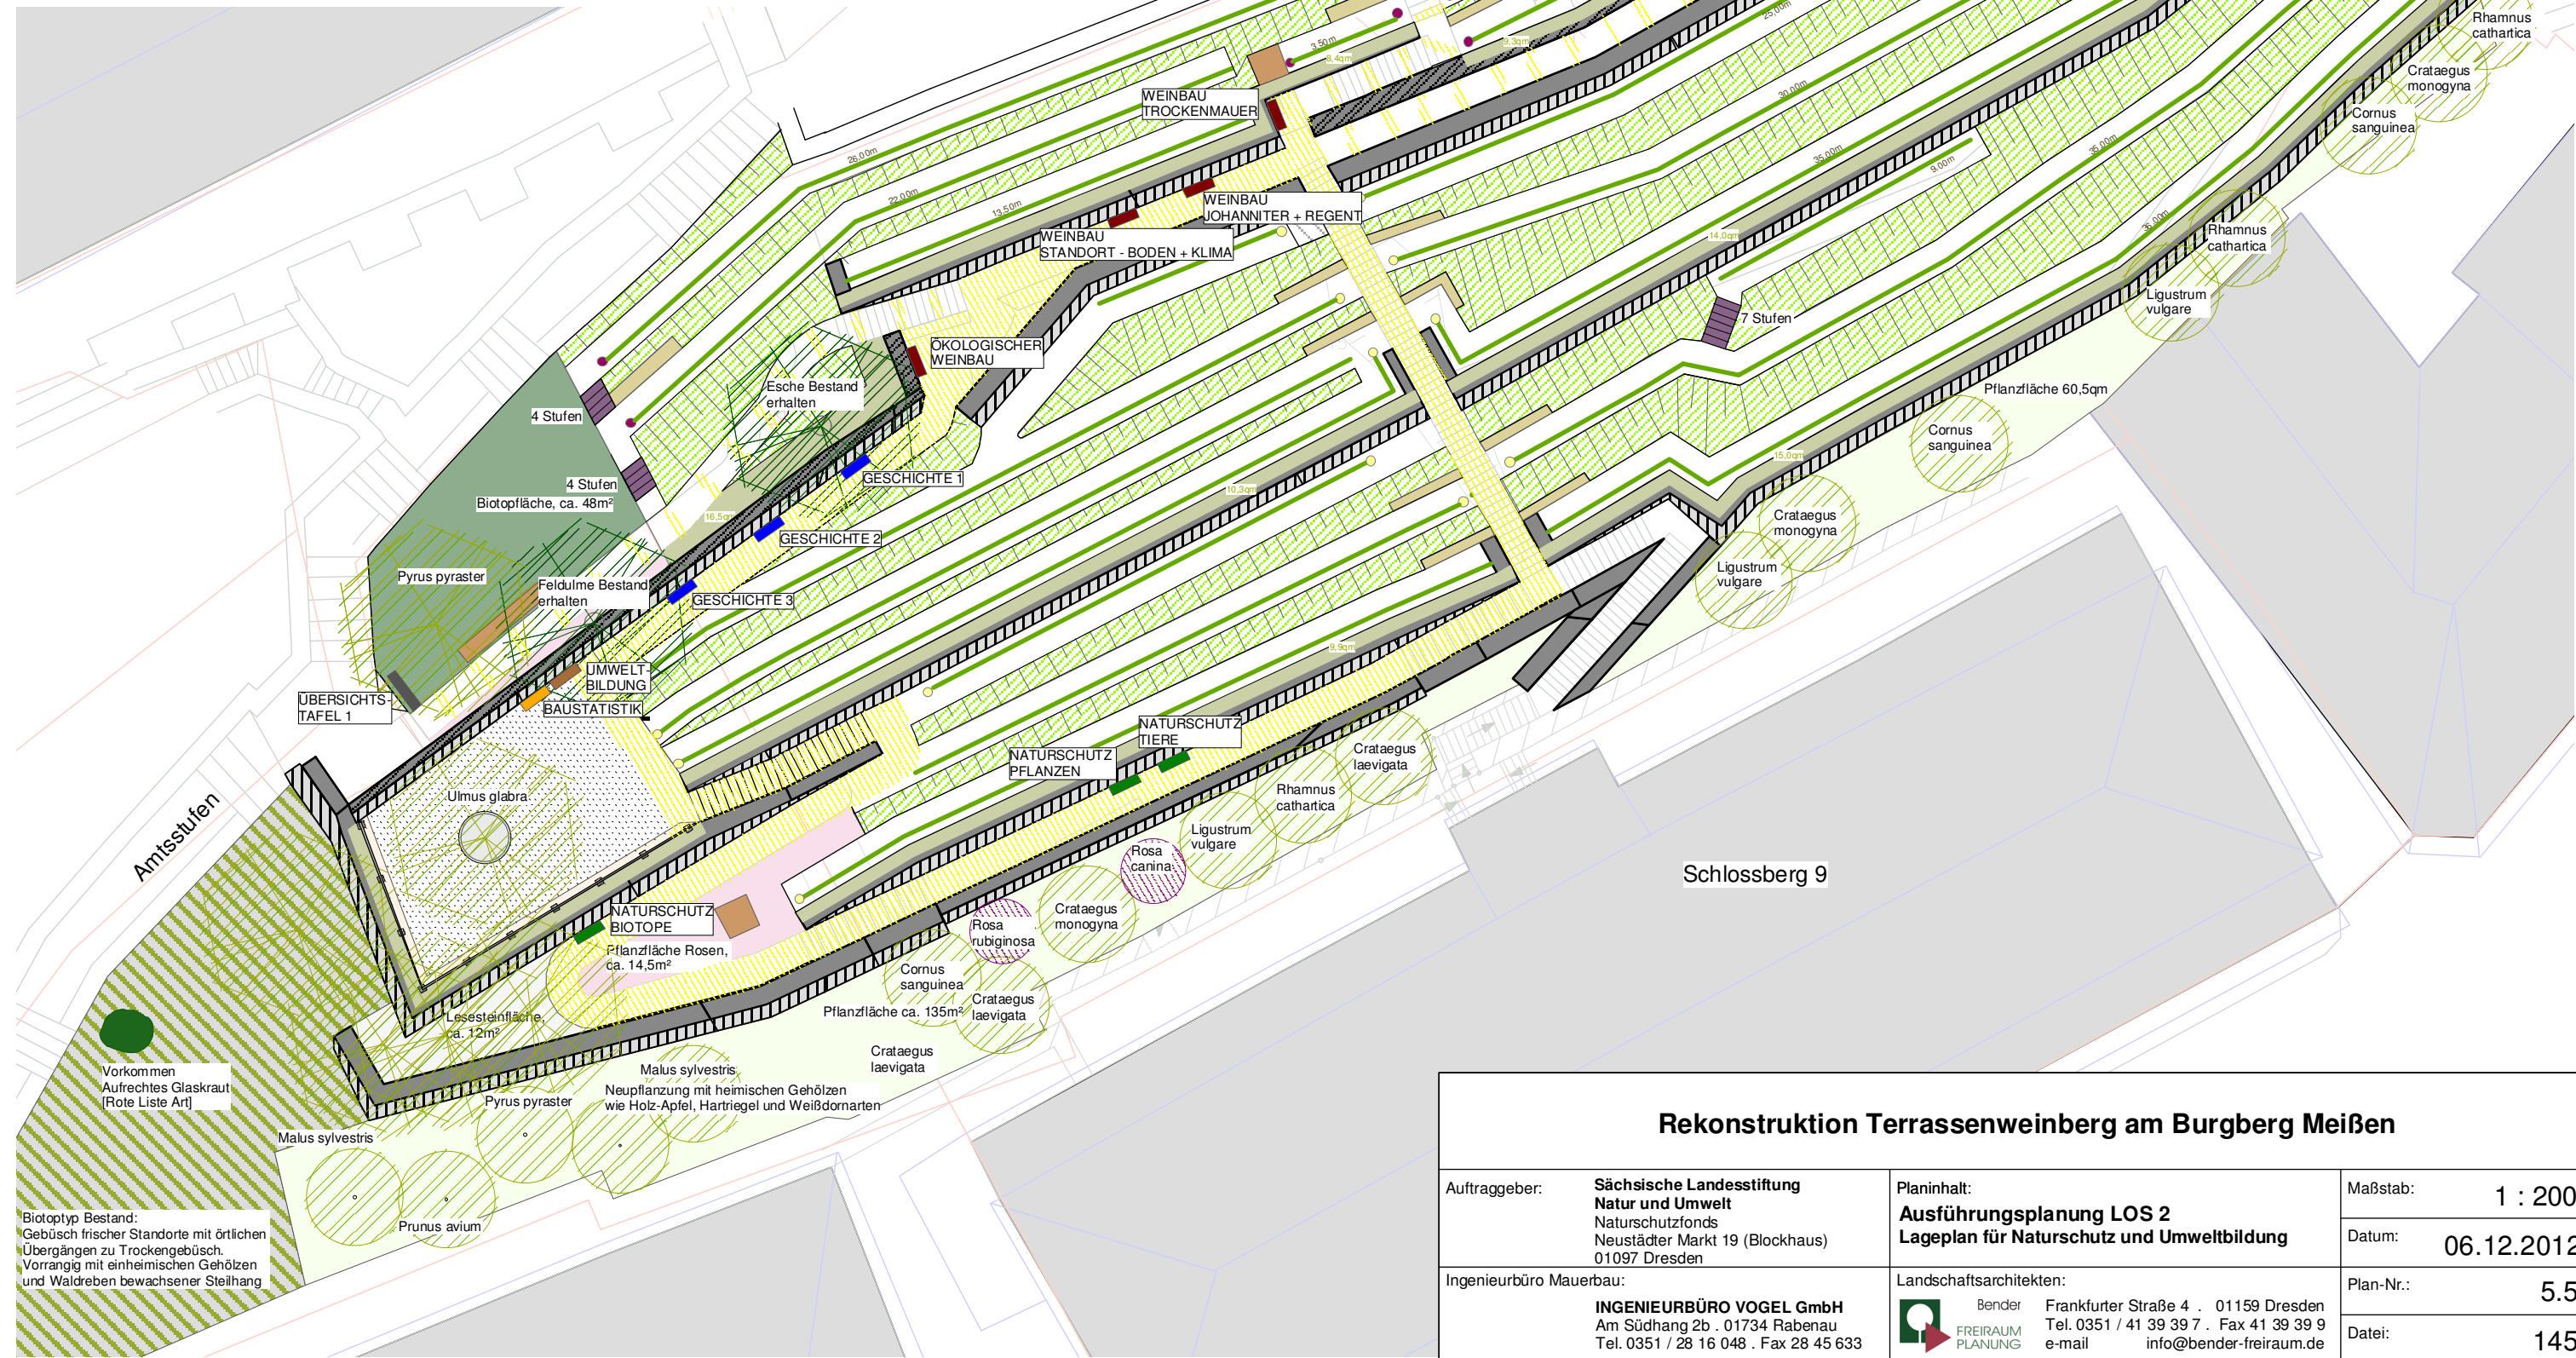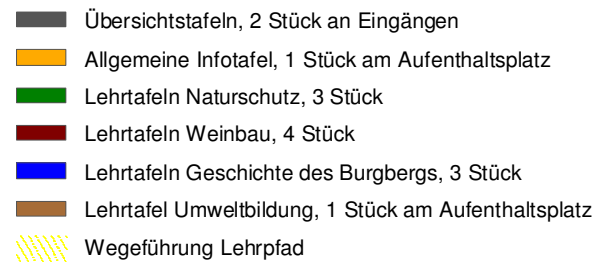

## Rekonstruktion Terrassenweinberg am Burgberg Meißen

Auftraggeber:	Sächsische Landesstiftung Natur und Umwelt Naturschutzfonds Neustädter Markt 19 (Blockhaus) 01097 Dresden	Planinhalt:	Ausführungsplanung LOS 2 Lageplan für Naturschutz und Umweltbildung	Maßstab:	1 : 200
Ingenieurbüro Mauerbau:	INGENIEURBÜRO VOGEL GmbH Am Südhang 2b . 01734 Rabenau Tel. 0351 / 28 16 048 . Fax 28 45 633	Landschaftsarchitekten:	Bender FREIRAUM PLANUNG Frankfurter Straße 4 . 01159 Dresden Tel. 0351 / 41 39 39 7 . Fax 41 39 39 9 e-mail info@bender-freiraum.de	Datum:	06.12.2012
				Plan-Nr.:	5.5
				Datei:	145