

### Legende

- 1,2 Höhe einer Böschung
- 45° Böschungswinkel
- 123.80 Höhe s. Planung IBV 20.06.2011
- Rebzeile
- Zugänge Rebzeilen
- Natursteinblöcke als Sitz- und Abstellfläche
- Varianten Laubenstandorte
- Varianten Kunststandorte




Blickachse zu Standort 2




Blickachse zu Standort 1



Standort 3

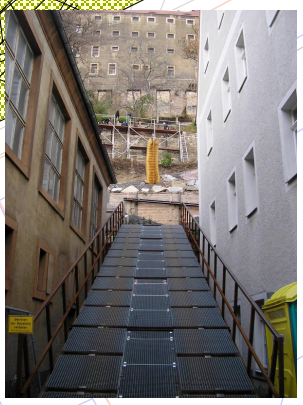

Blickachse zu Standort 3

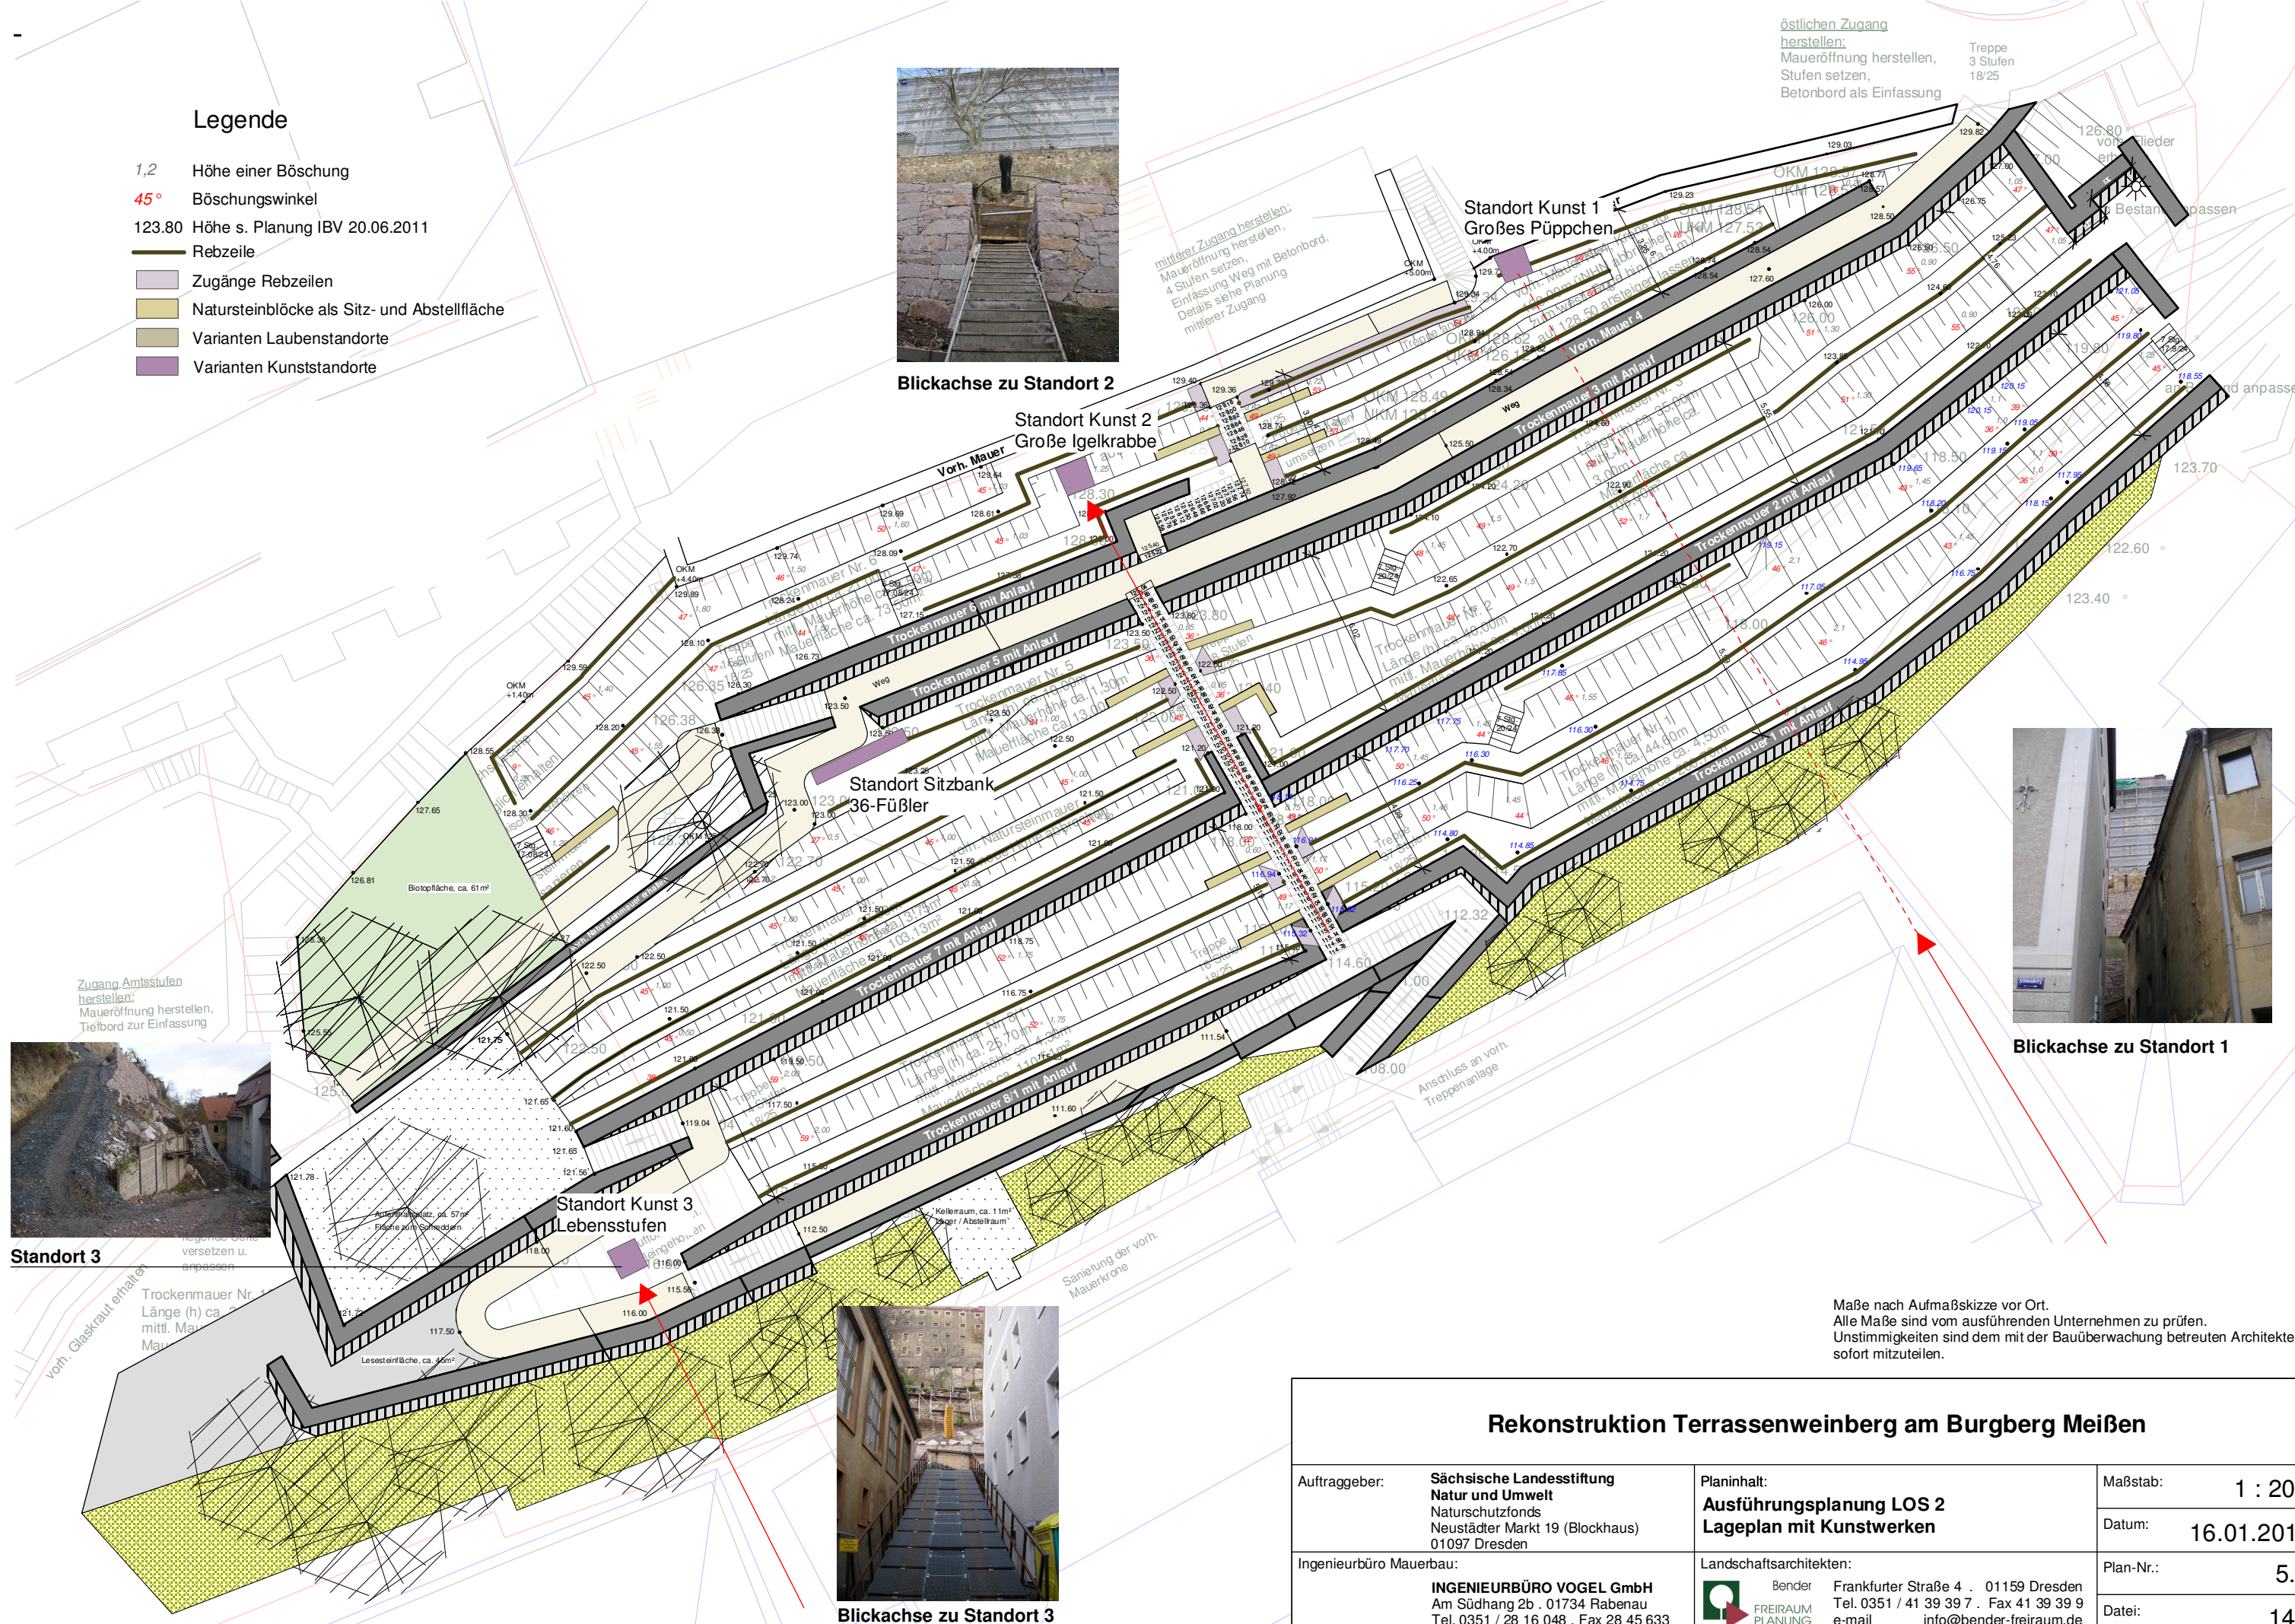

östlichen Zugang herstellen:  
Maueröffnung herstellen,  
Stufen setzen,  
Betonbord als Einfassung

Treppe  
3 Stufen  
18/25

mittlerer Zugang herstellen:  
Maueröffnung herstellen,  
4 Stufen setzen,  
Einfassung Weg mit Betonbord,  
Details siehe Planung  
mittlerer Zugang

Zugang Amtsstufen  
herstellen:  
Maueröffnung herstellen,  
Tiefbord zur Einfassung

Maße nach Aufmaßskizze vor Ort.  
Alle Maße sind vom ausführenden Unternehmen zu prüfen.  
Unstimmigkeiten sind dem mit der Bauüberwachung betreuten Architekten  
sofort mitzuteilen.

## Rekonstruktion Terrassenweinberg am Burgberg Meißen

Auftraggeber:	Sächsische Landesstiftung Natur und Umwelt Naturschutzfonds Neustädter Markt 19 (Blockhaus) 01097 Dresden	Planinhalt:	Ausführungsplanung LOS 2 Lageplan mit Kunstwerken	Maßstab:	1 : 200
Ingenieurbüro Mauerbau:	INGENIEURBÜRO VOGEL GmbH Am Südhang 2b . 01734 Rabenau Tel. 0351 / 28 16 048 . Fax 28 45 633	Landschaftsarchitekten:	Bender FREIRAUM PLANUNG Frankfurter Straße 4 . 01159 Dresden Tel. 0351 / 41 39 39 7 . Fax 41 39 39 9 e-mail info@bender-freiraum.de	Datum:	16.01.2012
				Plan-Nr.:	5.6
				Datei:	145